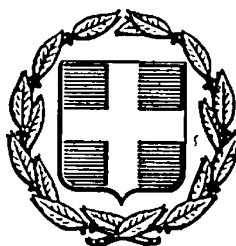


ΕΦΗΜΕΡΙΣ ΤΗΣ ΚΥΒΕΡΝΗΣΕΩΣ
ΤΗΣ ΕΛΛΗΝΙΚΗΣ ΔΗΜΟΚΡΑΤΙΑΣ

ΑΘΗΝΑ
26 ΜΑΡΤΙΟΥ 1985

ΤΕΥΧΟΣ ΤΕΤΑΡΤΟ

ΑΡΙΘΜΟΣ ΦΥΛΛΟΥ
111

ΠΕΡΙΕΧΟΜΕΝΑ

ΠΟΛΕΟΔΟΜΙΑ
ΑΠΟΦΑΣΕΙΣ

ΠΟΛΕΟΔΟΜΙΑ
ΑΠΟΦΑΣΕΙΣ

Αριθ. 397779/235 (1)

Τροποποίηση Ρ.Σ. Δήμου Κερατσινίου με χαρακτηρισμό σε πεζόδρομο Τμήματος της οδού Σολωμού.

Ο ΝΟΜΑΡΧΗΣ ΔΙΑΜ/ΤΟΣ ΠΕΙΡΑΙΑ

'Εχοντας υπόψη :

1. Το Ν. Δ/γμα της 17.7/16.8.1923.
2. Την παρ. 2 του άρθρ. 4 του Ν. 622/1977.
3. Το Π. Δ/γμα 443/2.11.83 (ΦΕΚ 165/Α/83).
4. Το Ν. Δ/γμα 1147/72 «περί Διοικήσεως Μείζονος Πρωτευούσης».
5. Την εγκύκλιο με αρ. Λ7/131/17/11.12.72.
6. Το Π/γμα 910/77 «περί Οργανισμού ΥΔΕ».
7. Τον Ν. 1032/80 «περί Υ.Χ.Ο.Π.».
8. Τους Ν. 1232/82 και 1235/82.
9. Την Υπουργική Απόφαση 7524/1151/83 ΦΕΚ 767/Β/83.
10. Τις με αρ. 55/83 και 124/83 αποφάσεις του Δ.Σ. του Δήμου Κερατσινίου.
11. Την με αρ. 79/84 γνωμοδότηση του Ν.Σ.ΧΟΠ, αποφασίζουμε :

Εγκρίνουμε την τροποποίηση του Ρ.Σ. Δήμου Κερατσινίου με χαρακτηρισμό σε πεζόδρομο τμήματος της οδού Σολωμού μεταξύ των οδών Θράκης και Σαλαμίνας, όπως φαίνεται στο συνημμένο διάγραμμα.

Η απόφαση αυτή να δημοσιευθεί στην Εφημερίδα της Κυβερνήσεως (άρθρο 2 Ν. Δ/τος της 17.7.1923 ΦΕΚ 228/Α/23).

Πειραιάς, 31 Ιανουαρίου 1985

Ο Νομάρχης
Α. ΦΟΥΡΑΣ

Αριθ. 397778/234 (2)

Τροποποίηση Ρ.Σ. Δήμου Κερατσινίου με χαρακτηρισμό σε πεζόδρομο τμήματος της οδού Έλλης.

Ο ΝΟΜΑΡΧΗΣ ΔΙΑΜ/ΤΟΣ ΠΕΙΡΑΙΑ

Έχοντας υπόψη :

1. Το Ν. Δ/γμα της 17.7/16.8.1923.
2. Την παρ. 2 του άρθρου 4 του Ν. 622/1977.
3. Το Π. Δ/γμα 443/2.11.83 (ΦΕΚ 165/Α/83).
4. Το Ν. Δ/γμα 1147/72 «περί Διοικήσεως Μείζονος Πρωτευούσης».
5. Την εγκύκλιο με αρ. Α7/131/17/11.12.72.
6. Το Π. Δ/γμα 910/77 «περί Οργανισμού ΥΔΕ».
7. Τον Ν. 1032/80 «περί ΥΧΟΠ».
8. Τους Ν. 1232/82 και 1235/82.
9. Την Υπουργική απόφαση 7524/1151/83 ΦΕΚ 767/Β/83.
10. Την με αρ. 58/83 απόφαση του Δ.Σ. Κερατσινίου.
11. Την με αρ. 82/84 γνωμοδότηση του Ν.Σ. ΥΧΟΠ, αποφασίζουμε :

Εγκρίνουμε την τροποποίηση του Ρ.Σ. Δήμου Κερατσινίου με το χαρακτηρισμό σε πεζόδρομο τμήματος της οδού Έλλης μεταξύ των οδών Μυστράκαι Δεμερτζή, όπως φαίνεται και στο συνημμένο διάγραμμα.

Η απόφαση αυτή να δημοσιευθεί στην Εφημερίδα της Κυβερνήσεως (αριθ. 2 Ν.Δ. 17.7.1923 Φ.Ε.Κ. 228/Α/23).

Πειραιάς, 31 Ιανουαρίου 1985

Ο Νομάρχης
Α. ΦΟΥΡΑΣ

Αριθ. 397780/236 (3)

Τροποποίηση ρυμοτομικού σχεδίου Δήμου Κερατσινίου με πεζοδρόμηση της οδού Κρήνης μεταξύ των οδών Ανδρούτσου και Ακροπόλεως.

Ο ΝΟΜΑΡΧΗΣ ΔΙΑΜ/ΤΟΣ ΠΕΙΡΑΙΑ

Έχοντας υπόψη:

1. Το Ν. Δ/γμα της 17-7/16.8.23.
2. Την παρ. 2 του άρθ. 4 του Ν. 622/77.
3. Το Π.Δ. 443/2.11.83 (ΦΕΚ 165/Α/83).
4. Το Ν.Δ. 1147/72 «περί Διοικήσεως Μείζονος Πρωτευούσης».
5. Την εγκύκλιο με αρ. Λ7/13-1/17/11.12.72.
6. Το Π.Δ. 910/77 «περί Οργανισμού ΥΔΕ».
7. Το Ν. 1032/80 «περί Υ.Χ.Ο.Π.».
8. Τους Ν. 1232/82 και 1235/82.
9. Την Υπουργική απόφαση 7524/1151/83 ΦΕΚ 767/13/83.
10. Τις με αρ. 56/83 και 125/83 αποφάσεις του Δ.Σ. Κερατσινίου.
11. Την με αρ. 80/84 γνωμοδότηση του ΝΣΧΟΠ, αποφασίζουμε:


Εγκρίνουμε την τροποποίηση του ρυμ. σχεδίου Δ. Κερατσινίου με χαρακτηρισμό σε πεζόδρομο τμήματος της οδού Κρήνης μεταξύ των οδών Ανδρούτσου και Ακροπόλεως, όπως φαίνεται στο συνημμένο διάγραμμα.

Η απόφαση αυτή να δημοσιευθεί στην Εφημερίδα της Κυβερνήσεως (άρθ. 2 Ν.Δ. της 17.7.1923 ΦΕΚ 228/Α/23).

Πειραιάς, 18 Οκτωβρίου 1985

Ο Νομάρχης
Α. ΦΟΥΡΑΣ



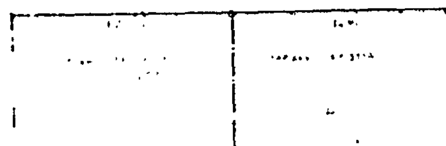

397780/236
ΤΡΟΠΟΠΟΙΗΣΗΣ ΡΥΜ. ΣΧΕΔΙΟΥ ΔΗΜΟΥ ΚΕΡΑΤΣΙΝΙΟΥ ΜΕ ΠΕΖΟΔΡΟΜΗΣΗ ΤΗΣ ΟΔΟΥ ΚΡΗΝΗΣ ΣΤΟ ΤΜΗΜΑ ΤΗΣ ΑΠΟ ΑΝΔΡΟΥΤΣΟΥ ΜΕΧΡΙ ΑΚΡΟΠΟΛΕΩΣ
10/10/
Τ.Υ.Σ.
Α. ΦΟΥΡΑΣ

Αριθ. 4216 (4)

Αναγνώριση της οδού Αριστοτέλους στη Δράμα ότι υπάρχει πριν από το 1923 και χαρακτηρισμός αυτής ως διατηρητέας.

Ο ΝΟΜΑΡΧΗΣ ΔΡΑΜΑΣ

Σύμφωνα με :

1. Τις διατάξεις : α) Της παρ. 4 του άρθρου 20 του από 17.7.1923 Ν. Δ/τος «περί σχεδίων πόλεων, κωμών και συνοικισμών του Κράτους». β) Τον Ν. 3200/55 «περί Διοικητικής Αποκεντρώσεως» όπως έχει συμπληρωθεί και τροποποιηθεί μεταγενέστερα με το Ν.Δ. 532/70. γ) Το 712/70 Β.Δ. «περί καθορισμού των διατηρουμένων του Υπουργού Δημ. Έργων αρμοδιοτήτων που εκδόθηκε σε εκτέλεση του Ν.Δ. 532/70, όπως αυτά τροποποιήθηκαν και συμπληρώθηκαν με τα 677/71 και 198/72 Β. Δ/τα.

2. Την από 14.6.1984 αίτηση των Πιστικού Φωτεινής και Τερζίδου Ευσεβίας που ζητά την έκδοση απόφασης για την οδό Αριστοτέλους ότι έχει σχηματισθεί πριν από το έτος 1923.

3. Το με αριθμό πρωτ. 13435/30.10.1980 έγγραφο του Δήμου Δράμας που βεβαιώνει ότι η οδός προϋπάρχει του 1923.

4. Το πωλητήριο συμβόλαιο αριθ. 7815/12.8.1924 του Συμβ/φου Δράμας Ε. Μαρκάκη από το οποίο προκύπτει ότι ο δρόμος προϋπάρχει του 1923.

5. Τα αντίγραφα του κτηματολογίου της Δ.Α.Π. που αναφέρουν περιγραφή - έκταση - θέση - προέλευση, καθώς και τα τοπογραφικά διαγράμματα των που αποδεικνύουν ότι δεν έχει μεταβληθεί ο αναφερόμενος δρόμος.

6. Την με αριθ. 7/2.8.1984 πράξη του συμβουλίου Χωροταξίας Οικισμού και Περιβάλλοντος του Ν. Δράμας που γνωμοδοτεί υπέρ της αναγνώρισης της οδού Αριστοτέλους στην Δράμα σαν προϋπάρχουσα του 1923 και υπέρ του χαρακτηρισμού της σαν διατηρητέας στα σημεία που δεν έχει γίνει διάνοιξη κεντρικών αρτηριών (διατηρούνται τα τμήματα της οδού που περιέχονται μέσα στα Ο.Τ. 267, 274, 292, 295).

7. Το τοπογραφικό διάγραμμα που συνοδεύει την με αριθ. 7/2.8.1984 γνωμοδότηση του Συμβουλίου Χ.Ο.Π.

8. Το από 15.3.1930 ρυμοτομικό σχέδιο της πόλης Δράμας στο οποίο φαίνεται η εν λόγω οδός Αριστοτέλους όπως παρουσιάζεται στο τοπογραφικό διάγραμμα που συνοδεύει την 7/2.8.1984 γνωμοδότηση του Συμβουλίου Χ.Ο.Π., αποφασίζουμε :


Αναγνωρίζεται η οδός Αριστοτέλους στην Δράμα σαν προϋπάρχουσα του 1923 και χαρακτηρίζεται σαν διατηρητέα στα σημεία που δεν έχει γίνει διάνοιξη κεντρικών αρτηριών (διατηρούνται τα τμήματα της οδού Αριστοτέλους που περιέχονται μέσα στα Ο.Τ. 267, 274, 292, 295).


Επί της προαναφερόμενης οδού έχουν εφαρμογή όλες οι Πολεοδομικές διατάξεις που ισχύουν επί εγκεκριμένων οδών.

Η απόφαση αυτή, που ισχύει από της δημοσιεύσεως της, να δημοσιευθεί στην Εφημερίδα της Κυβερνήσεως.

Δράμα, 10 Οκτωβρίου 1984

Ο Νομάρχης
ΕΥΑΓΓΕΛΟΣ ΡΟΓΚΑΚΟΣ

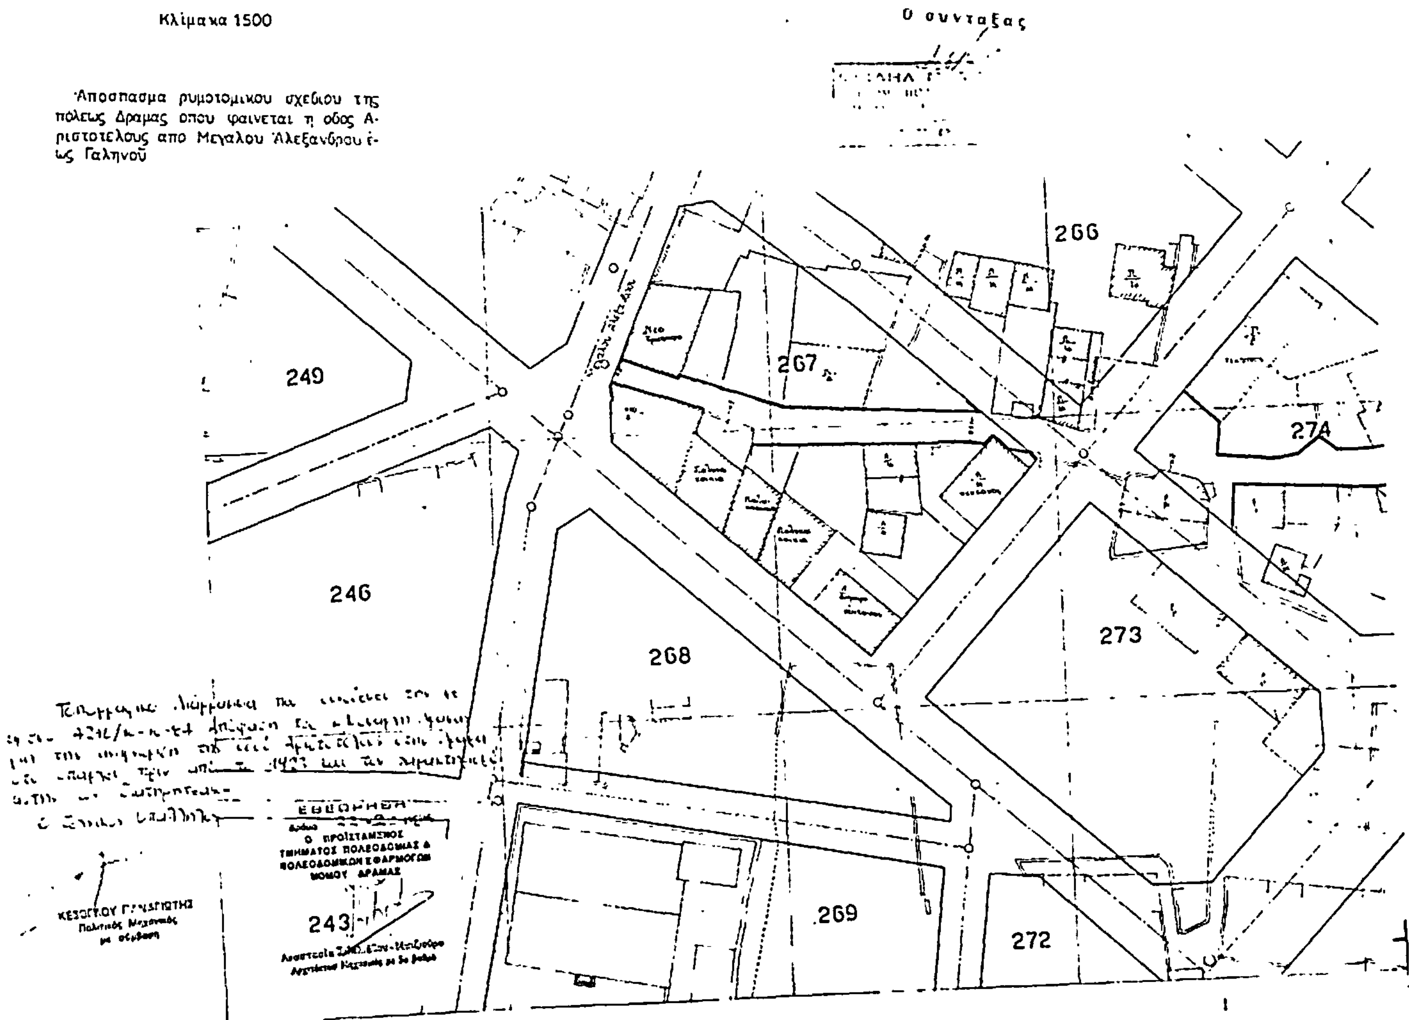

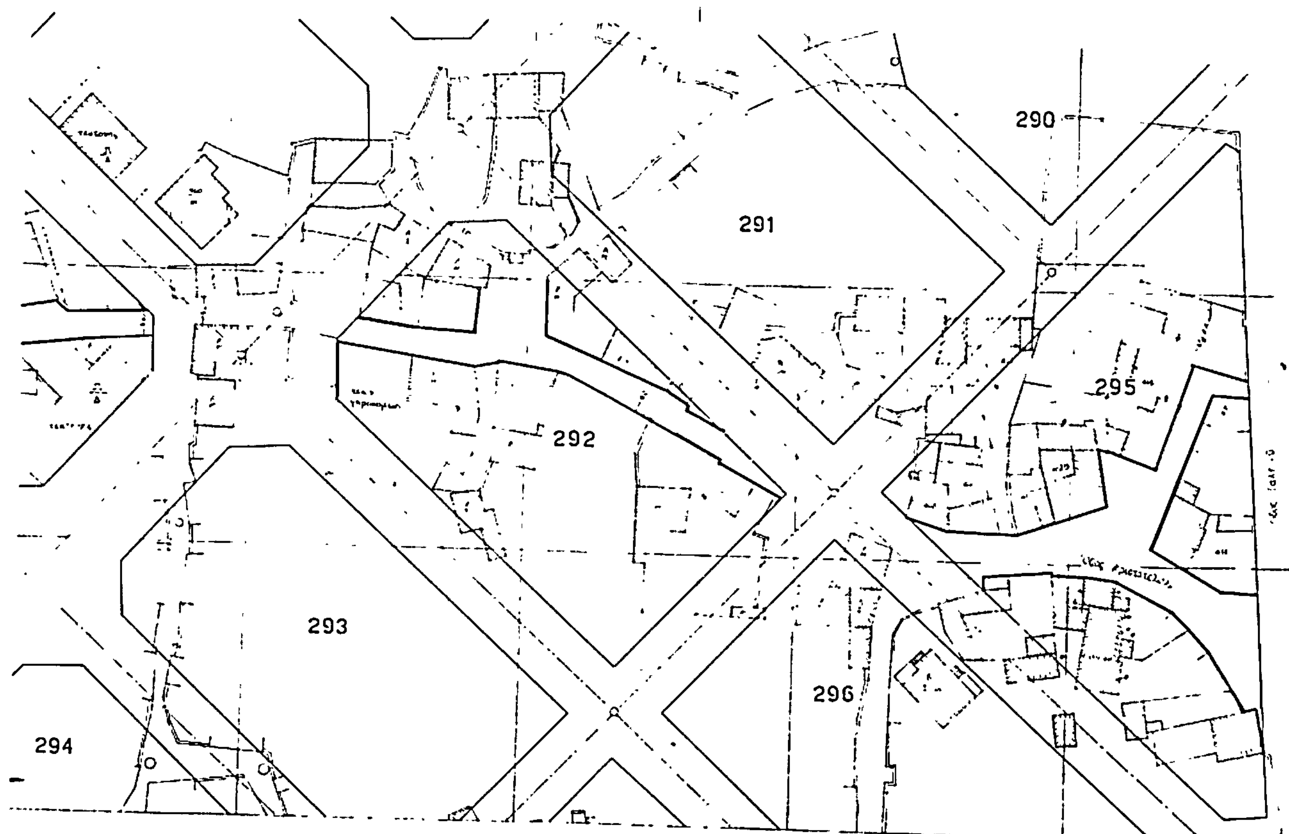
290
291
292
293
294
295
296

Αρ. Ι-2309 (5)

Έγκριση τροποποίησης του ρυμοτομικού σχεδίου Οικισμού Αρίστεινου Ν. Έβρου.

Ο ΝΟΜΑΡΧΗΣ ΕΒΡΟΥ

Έχοντας υπόψη :

1. Τις διατάξεις του Α.Ν. 314/68 «περί παροχής στους Νομάρχες αρμοδιότητος επί θεμάτων εγκρίσεως ή τροποποιήσεως σχεδίων πόλεων και κωμών».

2. Τις διατάξεις του Ν.Δ. 1018/71 «περί τροποποιήσεως και συμπληρώσεως του Α.Ν. 314/68 «όπως συμπληρώθηκε με το Ν. 1337/83».

3. Την από 1939 διανομή του συνοικισμού Αρίστεινου.

4. Την από 17.4.84 γνωμοδότηση του Συμβουλίου Χ.Ο.Π. Ν. Έβρου, αποφασίζουμε :

Εγκρίνουμε την τροποποίηση του ρυμοτομικού σχεδίου οικισμού Αρίστεινου μεταξύ Ο.Τ. 9-10 και 12-13, όπως φαίνεται στο συνημμένο τοπογραφικό διάγραμμα του Φραντζίδη Νικόλαου.

Αλεξανδρούπολη, 29 Μαΐου 1984

Ο Νομάρχης
ΒΑΣ. ΑΝΑΣΤΑΣΙΑΔΗΣ

Ο. Τ. 9

39

40

41

42

43

44

Ο. Τ. 10

45

48

49

Ο. Τ. 12

60

61

62

Ο. Τ. 13

63

64

ΤΟΠΟΓΡΑΦΙΚΟ ΔΙΑΓΡΑΜΜΑ
ΑΠΟΤΥΠΩΣΕΩΣ ΥΦΙΣΤΑΜΕΝΗΣ ΟΔΟΥ
ΣΤΟ ΑΡΙΣΤΕΙΝΟ τῆς Κοινότητος ΑΝΘΕΙΑΣ.

Άνθεια Μάρτιος 1984

ὁ Συντάξας

ΚΛΙΜΑΞ 1:250